



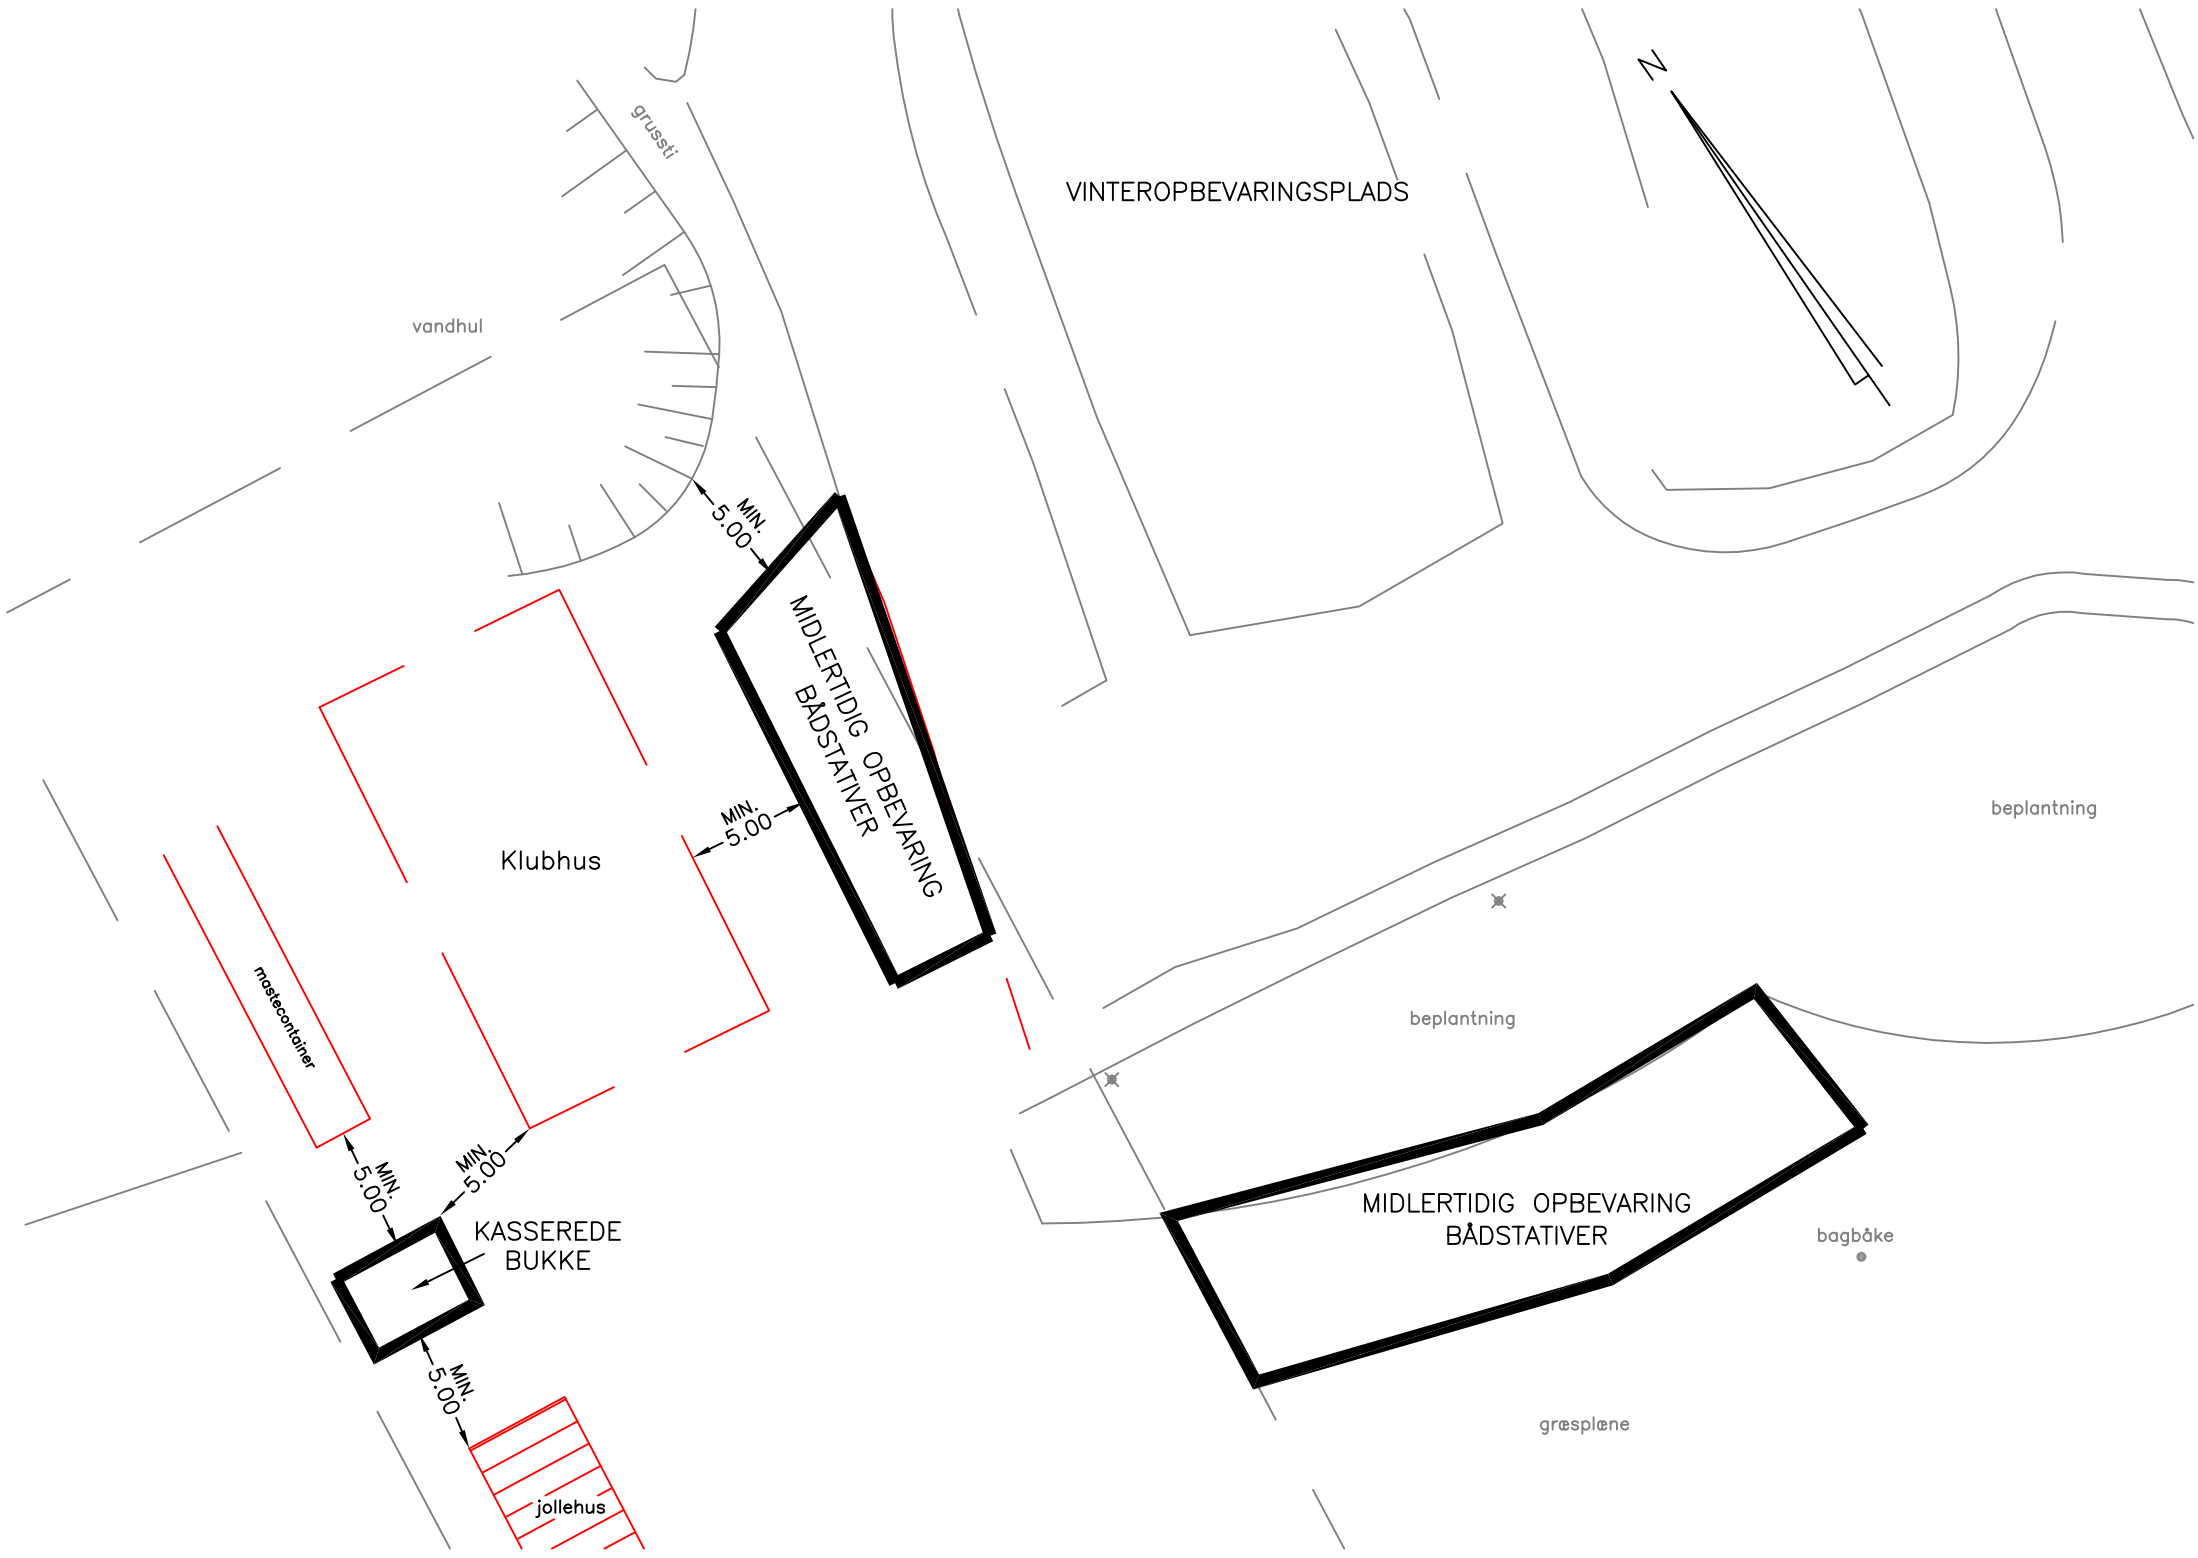

VINTEROPBEVARINGSPLADS

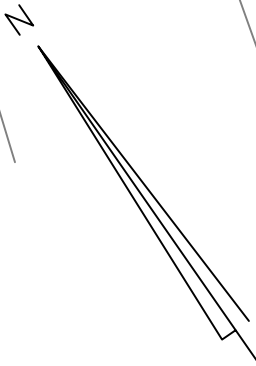

vandhul

grussti

MIN.
5.00

MIDLERTIDIG OPBEVARING
BÅDSTATIVER

MIN.
5.00

Klubhus

matecontainer

MIN.
5.00

MIN.
5.00

KASSEREDE
BUKKE

MIN.
5.00

jollehus

beplantning

beplantning

MIDLERTIDIG OPBEVARING
BÅDSTATIVER

bagbåke

gresplæne